

ANEXO I DO TERMO DE REFERÊNCIA

GRUPO 1 – ITEM 1 - Sofá de 2 lugares com capitonê



GRUPO 1 – ITEM 2 – Sofá de 1 lugar com capitonê



GRUPO 2 – ITEM 3 - Sofá de Recepção Le Corbusier 2 lugares




GRUPO 2 – ITEM 4 - Sofá de Recepção Le Corbusier 1 lugar




ITEM 11 - Mesa Auxiliar de conexão




GRUPO 3 - ITEM 5 - ARMÁRIO WC

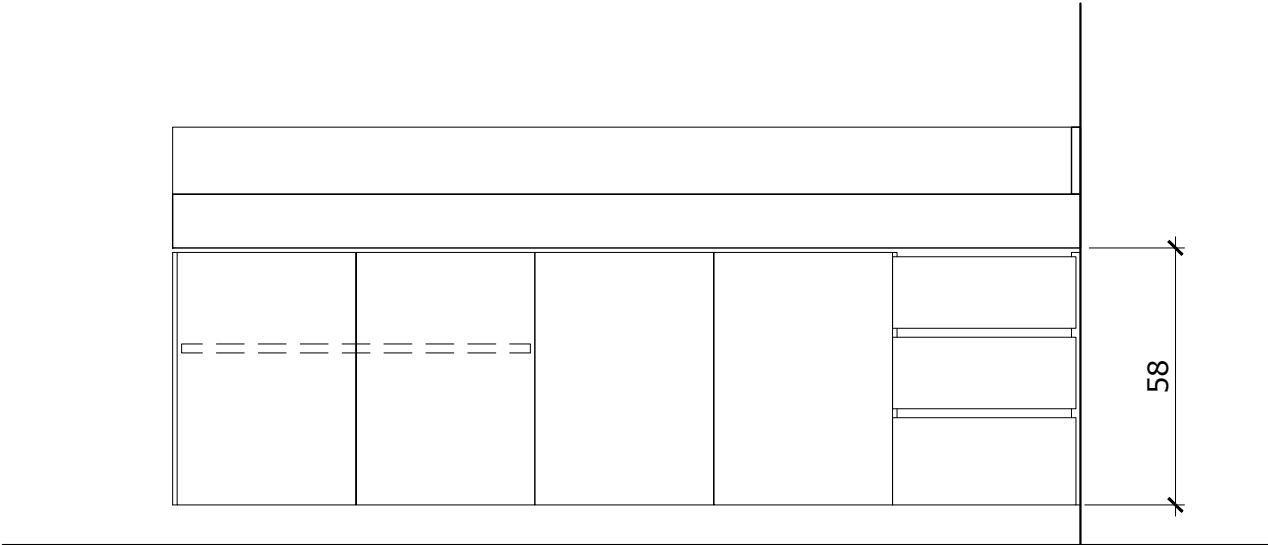


VISTA FRONTAL

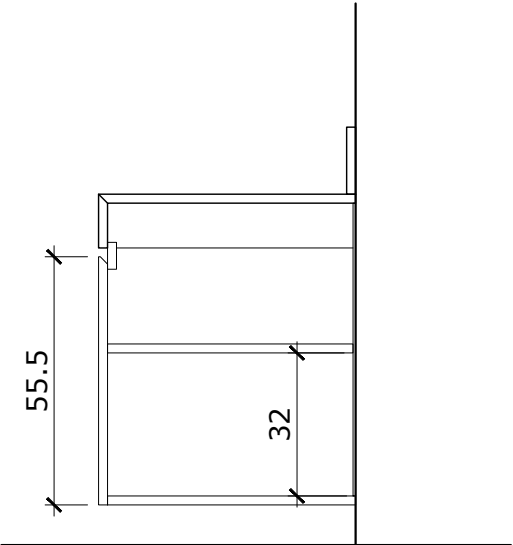

CORTE C-C

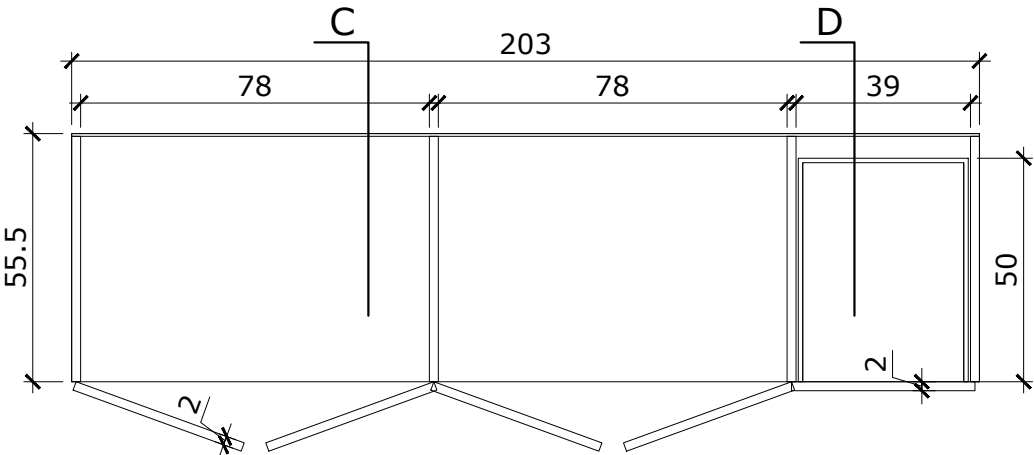

PLANTA

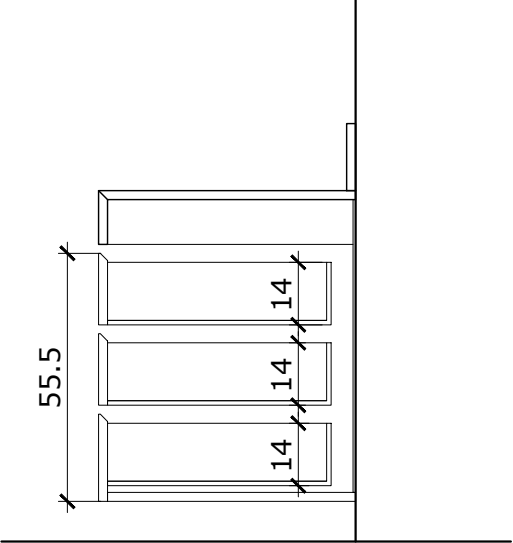

CORTE D-D

ESPECIFICAÇÃO


EM MDF BRANCO ÁRTICO, LINHA TRAMA, FAB. EUCATEX
LATERAIS, PORTAS E PRATELEIRAS EM MDF 18mm,
FUNDO EM MDF 6mm.
PORTAS COM ABERTURA TIPO CAVA 45°
GAVETAS: LATERAIS E FUNDO EM MDF 12mm.
FRENTE EM MDF 18mm.
CORREDIÇAS TELESCÓPICAS

NOTAS:


- COTAS EM CENTÍMETROS
- CONFERIR MEDIDAS NO LOCAL, ANTES DA CONFECÇÃO

SUPREMO TRIBUNAL FEDERAL


GRUPO 3 - ITEM 6 - ARMÁRIO COPA

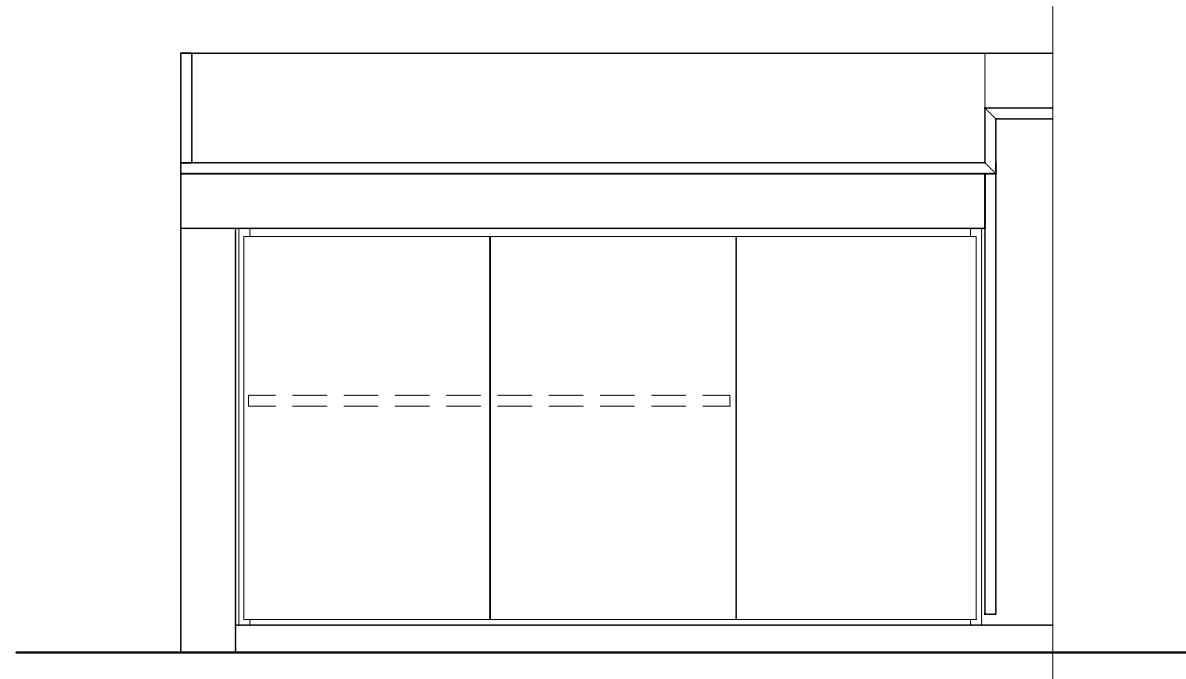

VISTA FRONTAL

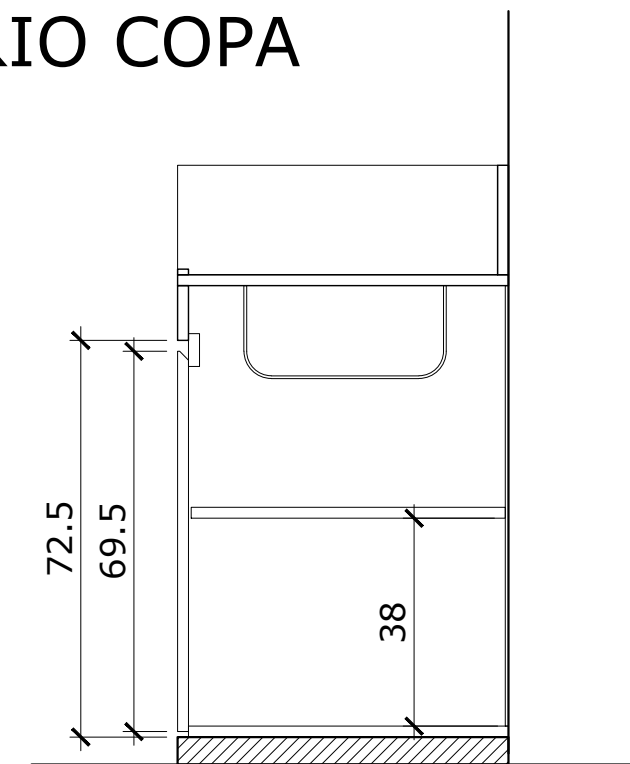

CORTE A-A

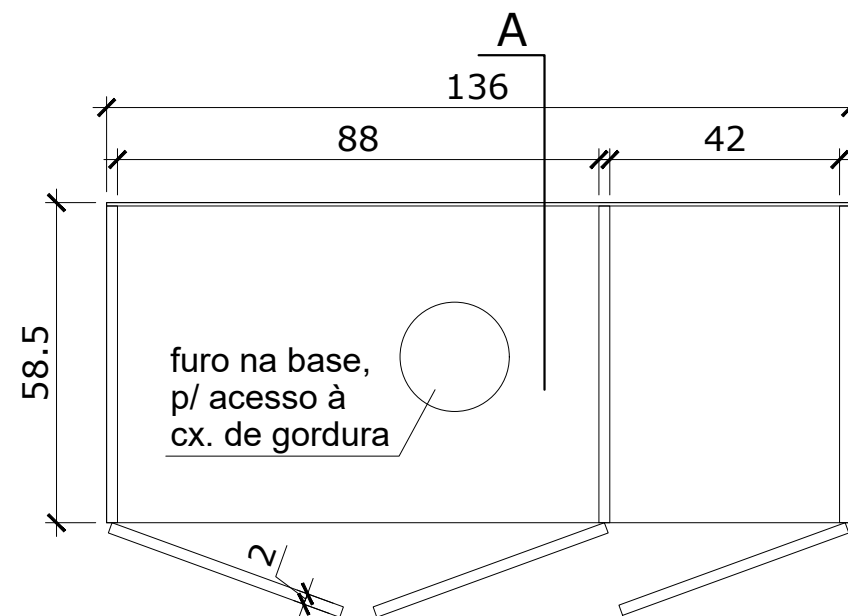

PLANTA

ESPECIFICAÇÃO


EM MDF BRANCO ÁRTICO, LINHA TRAMA, FAB. EUCATEX
LATERAIS, PORTAS E PRATELEIRAS EM MDF 18mm,
FUNDO EM MDF 6mm.
PORTAS COM ABERTURA TIPO CAVA 45°
GAVETAS: LATERAIS E FUNDO EM MDF 12mm.
FRENTE EM MDF 18mm.
CORREDIÇAS TELESCÓPICAS

NOTAS:

- COTAS EM CENTÍMETROS
- CONFERIR MEDIDAS NO LOCAL, ANTES DA CONFECÇÃO

SUPREMO TRIBUNAL FEDERAL

GRUPO 4 - ITEM 7 - ESTANTE E PAINEL

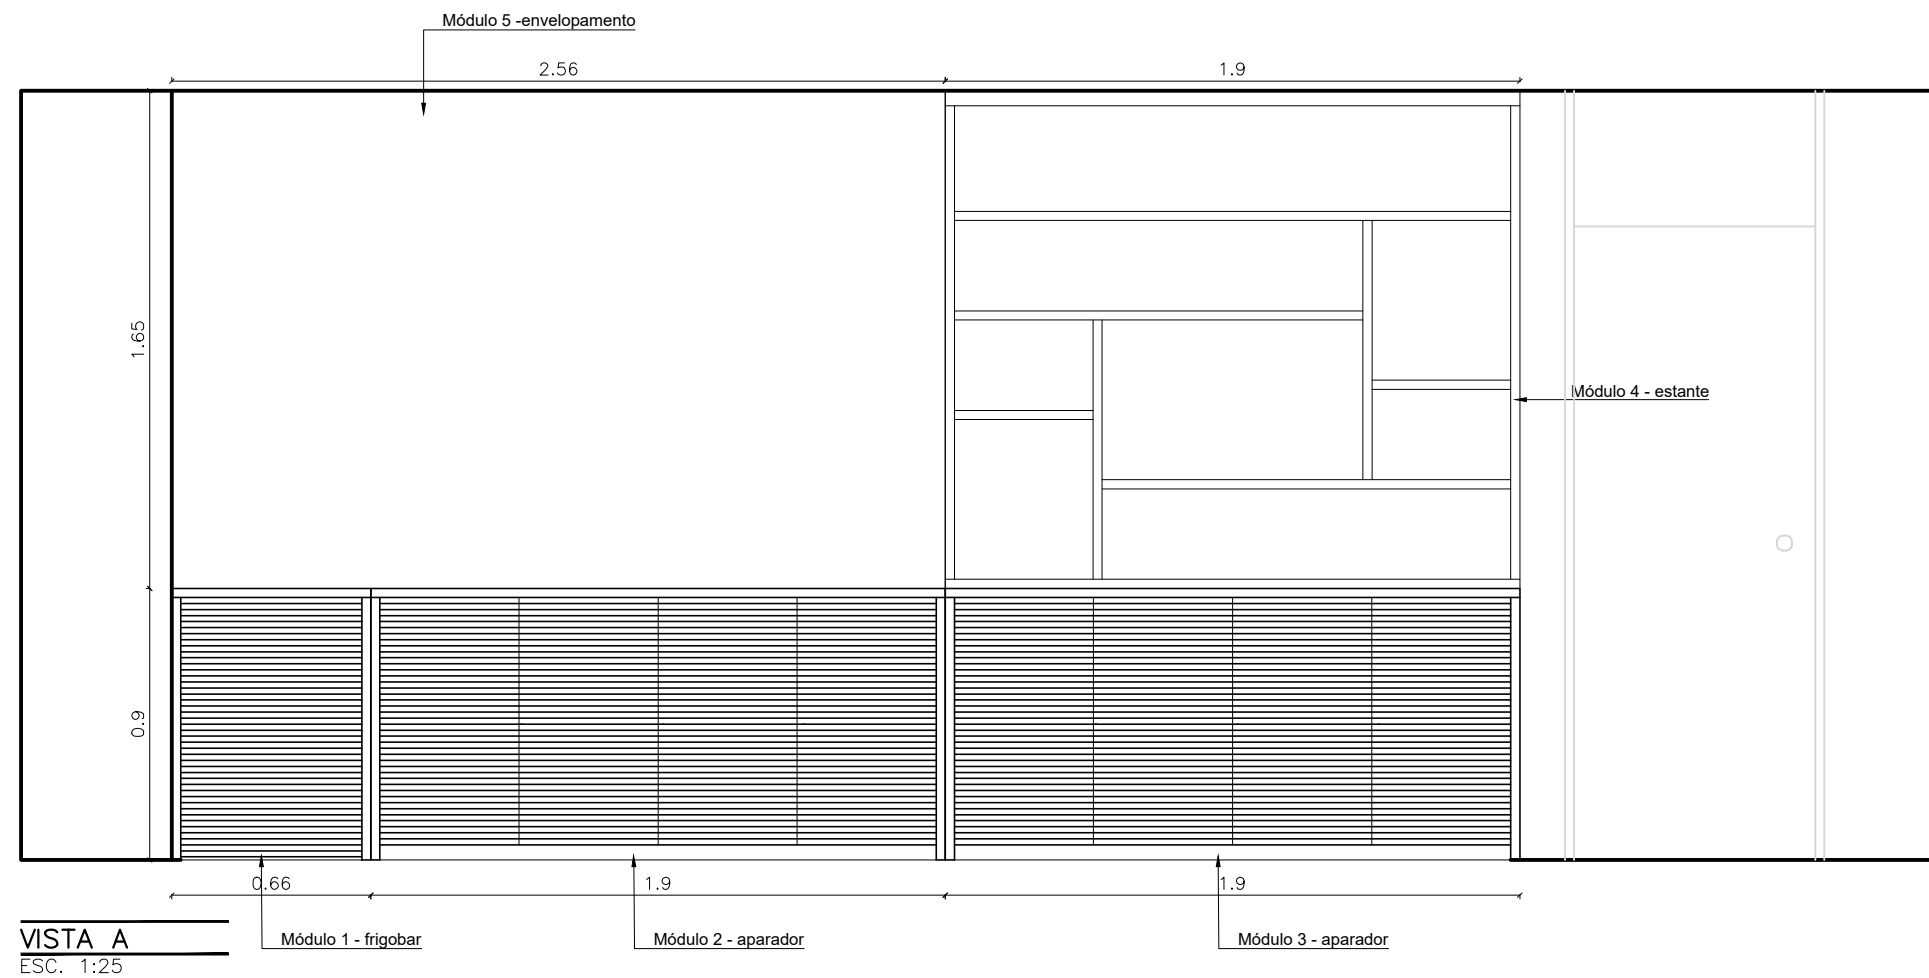

Vista A - referente aos módulos 1, 2, 3, 4 e 5.


* Todos os módulos com estrutura laminada em folha natural de Freijó (interior e exterior)

** Apenas tampos dos módulos 1, 2 e 3 deverão ser confeccionados em MDF na cor preta


*** Portas de giro com sistema fecho toque para abertura

**** Todas as medidas devem ser conferidas no local


GRUPO 4 - ITEM 7 - ESTANTE E PAINEL

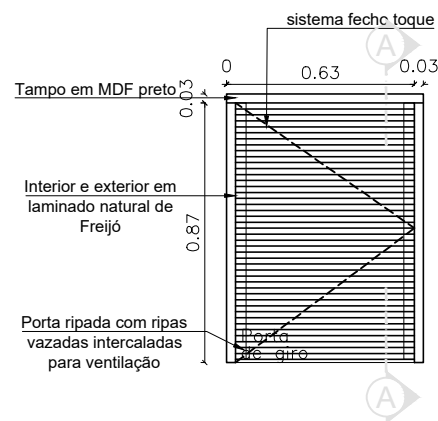


MÓDULO 1 – (EXTERIOR)
ESC. 1:25

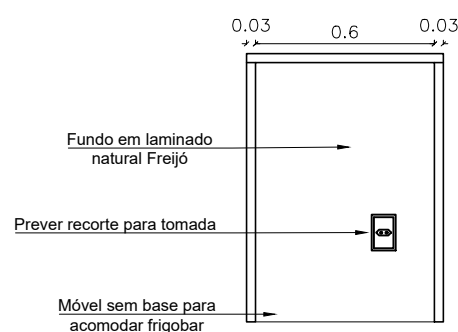


MÓDULO 1 – (INTERIOR)
ESC. 1:25

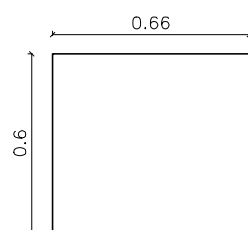


MÓDULO 1 – VISTA SUPERIOR
ESC. 1:25

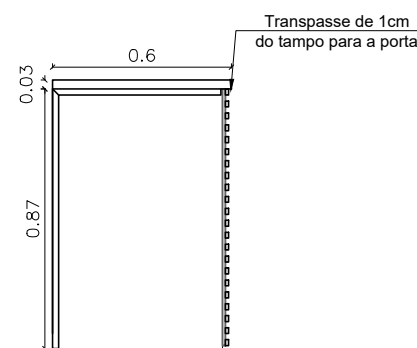


MÓDULO 1 – CORTE AA
ESC. 1:25

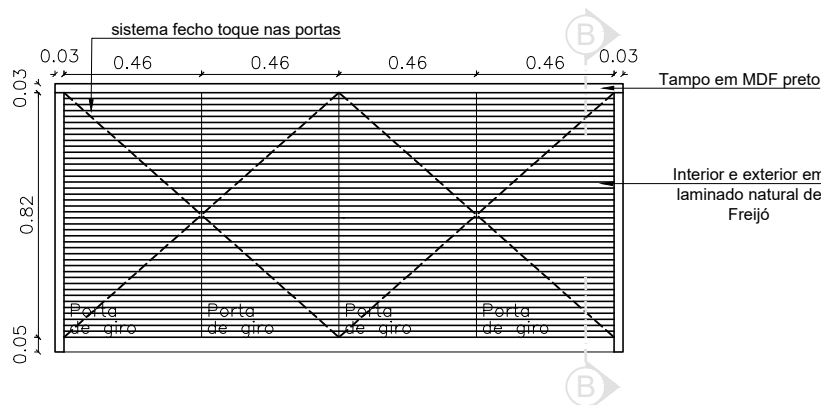


MÓDULOS 2 E 3 – APARADOR (EXTERIOR)
ESC. 1:25

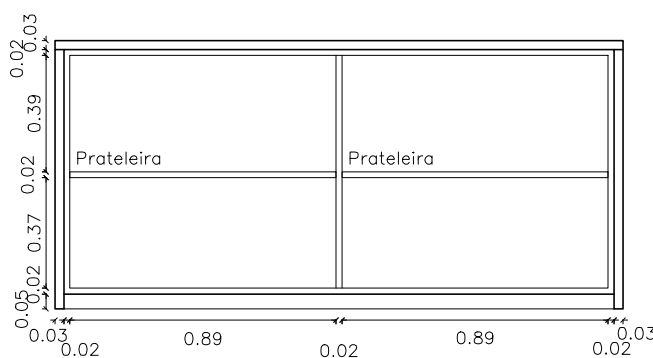


MÓDULOS 2 E 3 – APARADOR (INTERIOR)
ESC. 1:25

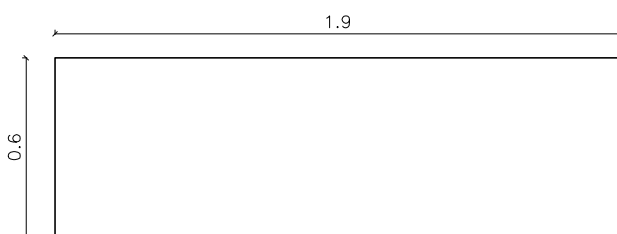


MÓDULOS 2 E 3 – VISTA SUPERIOR
ESC. 1:25

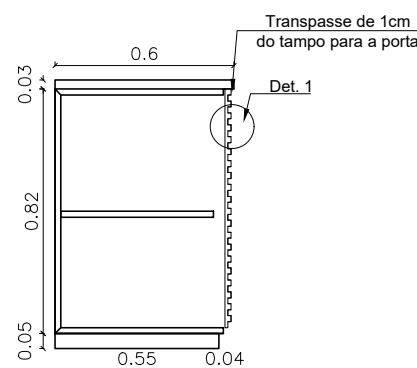

MÓDULOS 2 E 3 – CORTE BB
ESC. 1:25

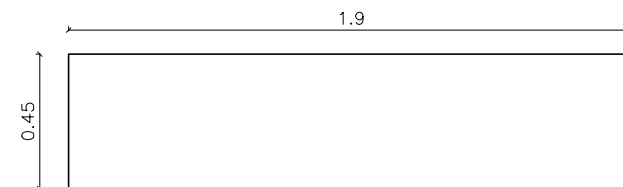

MÓDULO 4 – VISTA SUPERIOR
ESC. 1:25

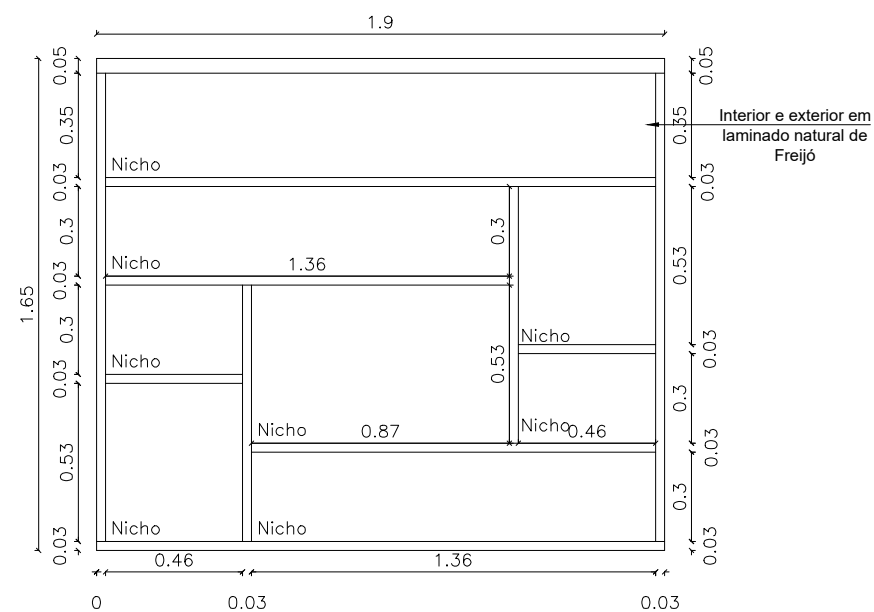


MÓDULO 4 – ESTANTE
ESC. 1:25




MÓDULO 5 – ENVELOPAMENTO
ESC. 1:25

Módulo 5 - Pannel medindo 2.56x1.65m em laminado freijó natural com 18mm de espessura para envelopamento da alvenaria


GRUPO 4 - ITEM 8 - PAINEL EM MADEIRA E ESTANTE

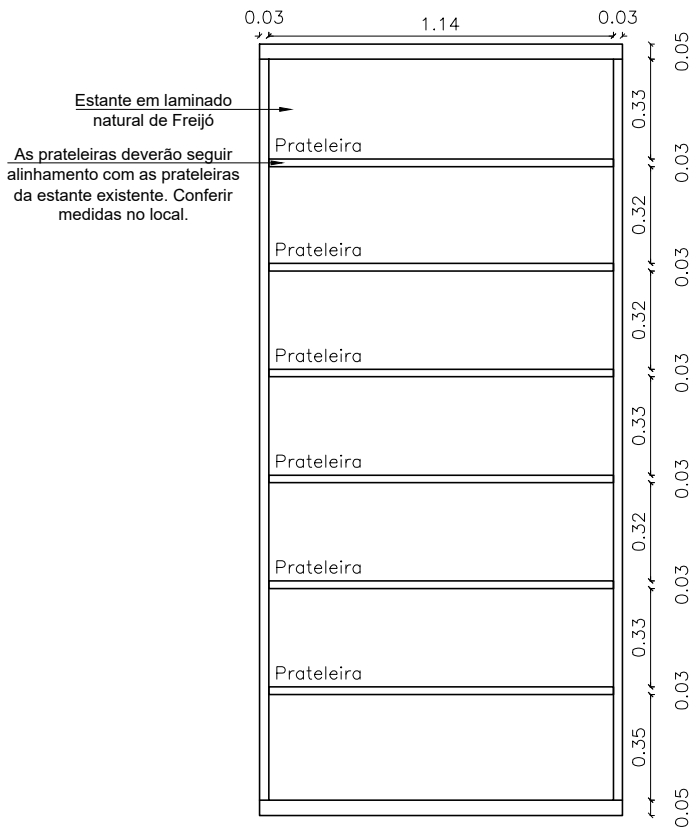


MÓDULO 6 – ESTANTE
ESC. 1:25

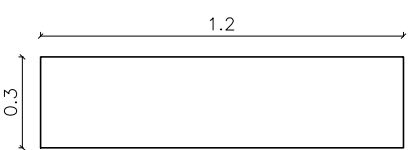

MÓDULO 6 – VISTA SUPERIOR
ESC. 1:25

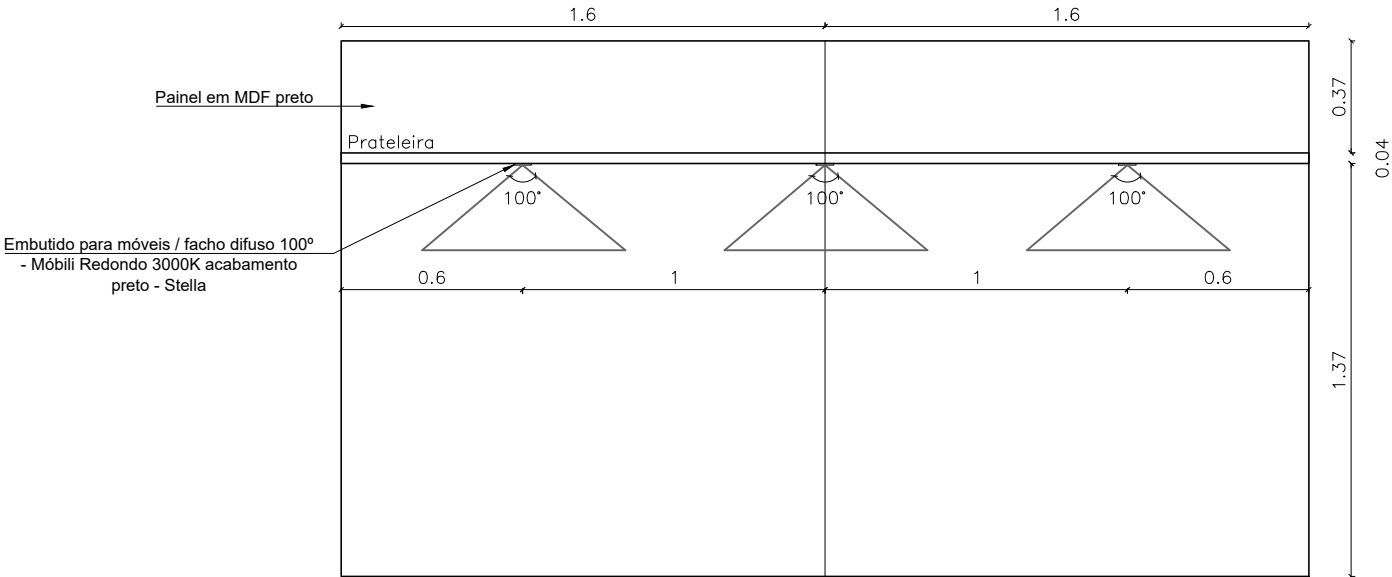


MÓDULO 7 – PAINEL COM PRATELEIRA
ESC. 1:25

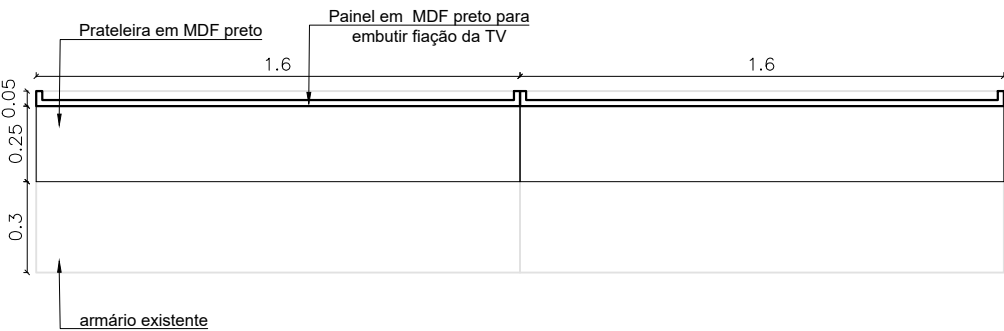

MÓDULO 7 – VISTA SUPERIOR
ESC. 1:25

GRUPO 4 - ITEM 8 - PAINEL EM MADEIRA E ESTANTE

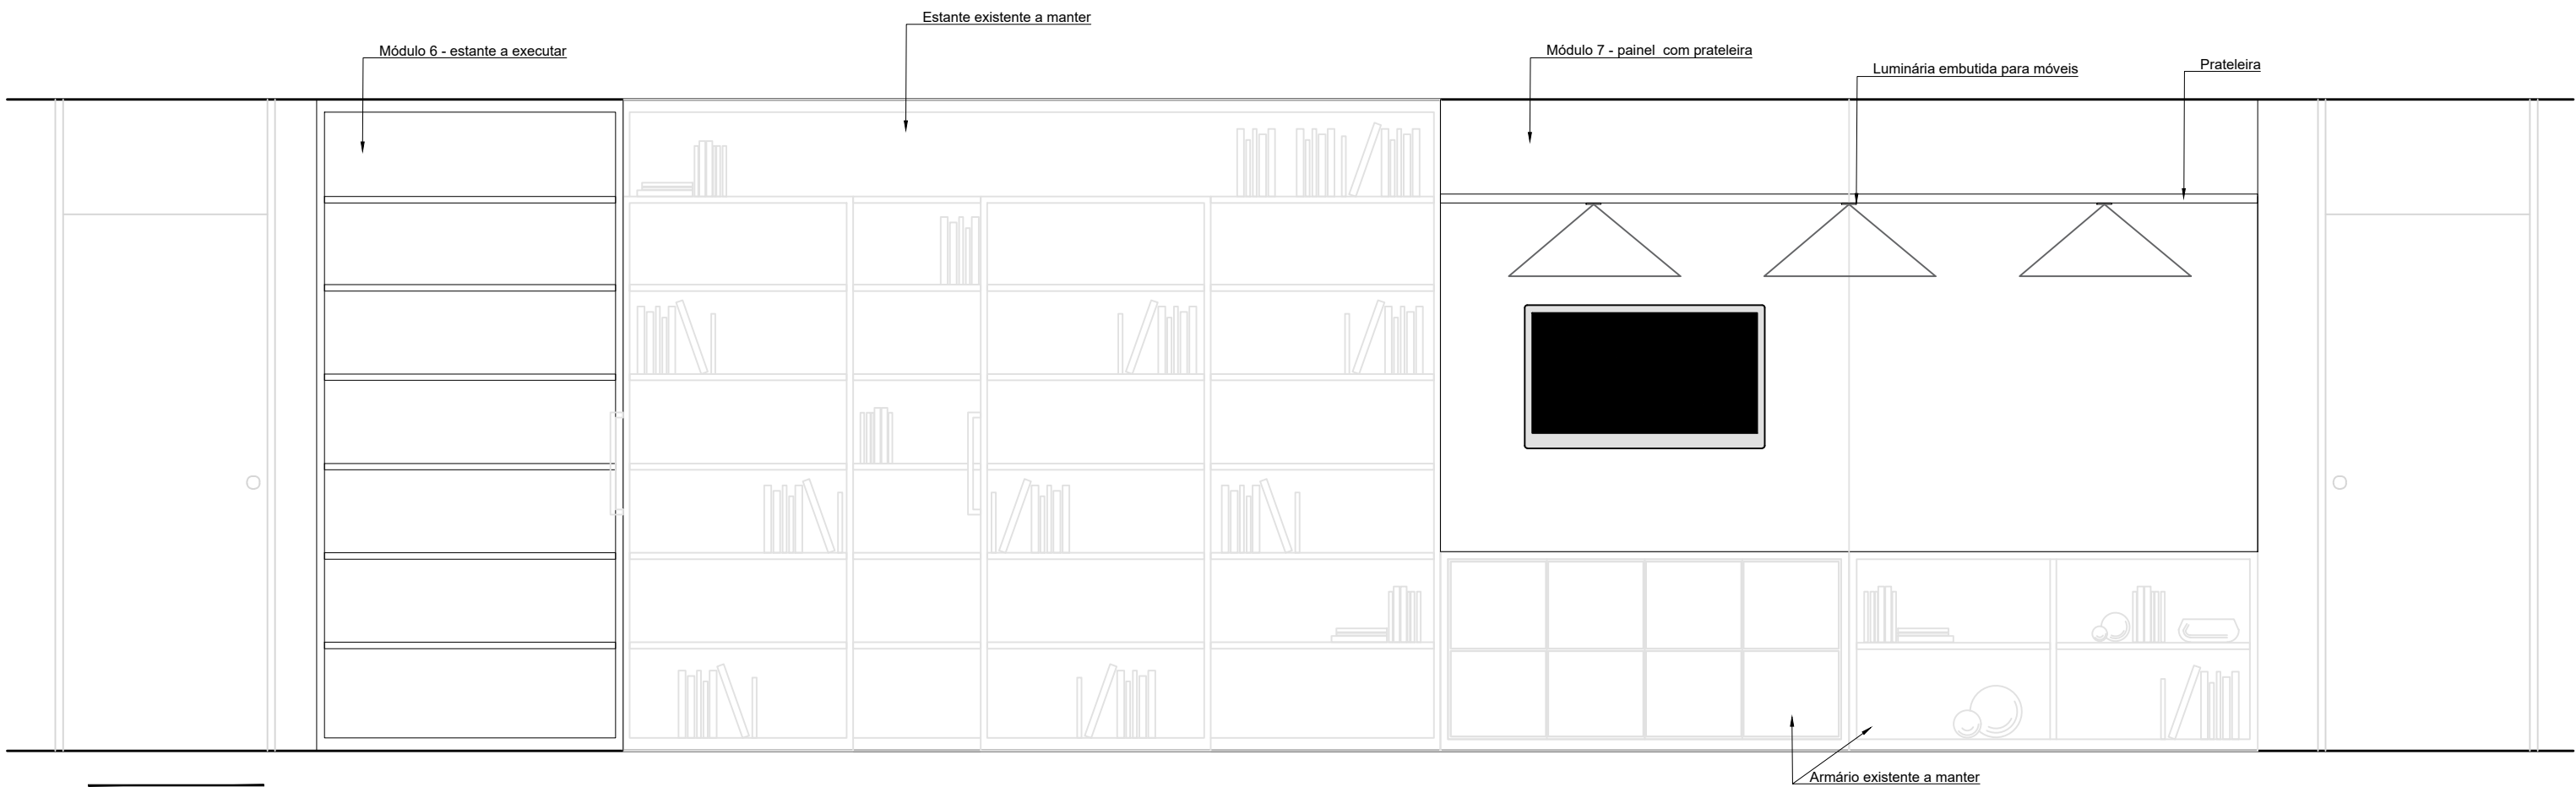


VISTA B
ESC. 1:25


Vista B - referente aos módulos 6 e 7.

* Todas as medidas devem ser conferidas no local


GRUPO 4 - ITEM 9 - ARMÁRIO BAIXO E PAINEL

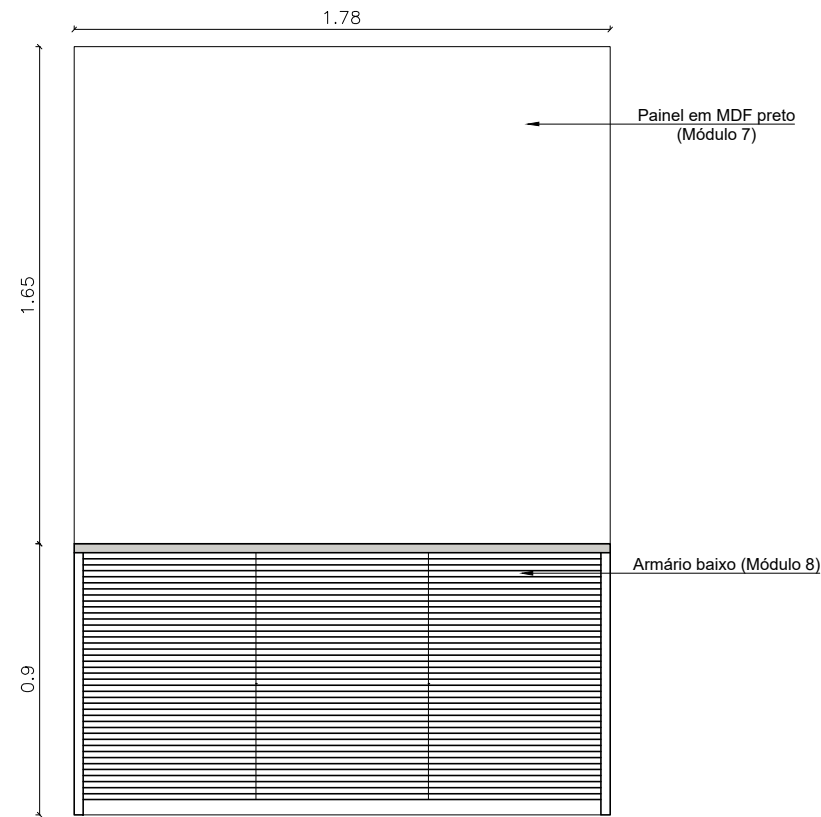


VISTA FRONTAL – MÓDULOS 8 E 9
ESC. 1:25

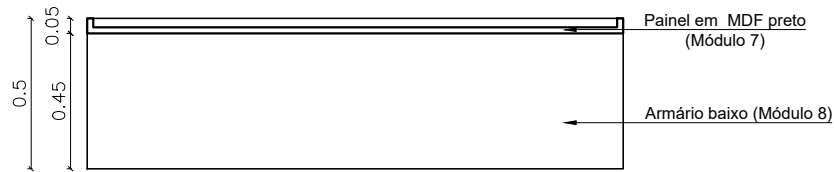


MÓDULOS 8 E 9 – VISTA SUPERIOR
ESC. 1:25

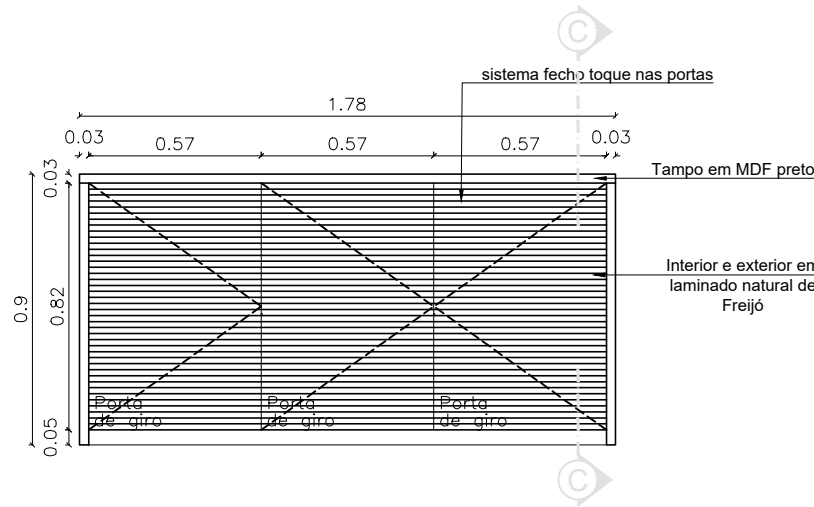

MÓDULO 9 (EXTERIOR)
ESC. 1:25

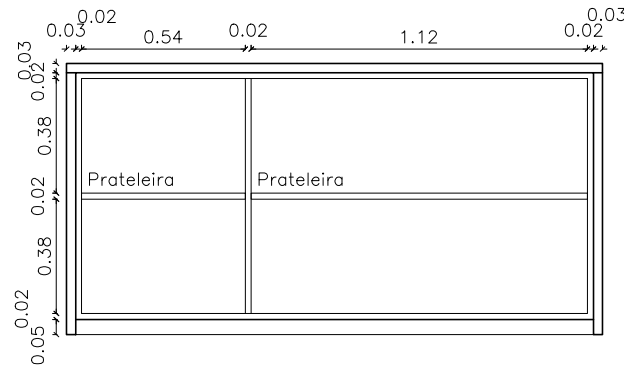


MÓDULO 9 (INTERIOR)
ESC. 1:25

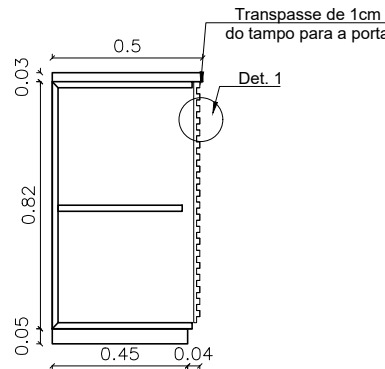


MÓDULO 9 – CORTE CC
ESC. 1:25


GRUPO 4 - ITEM 10 - ARMÁRIO BAIXO

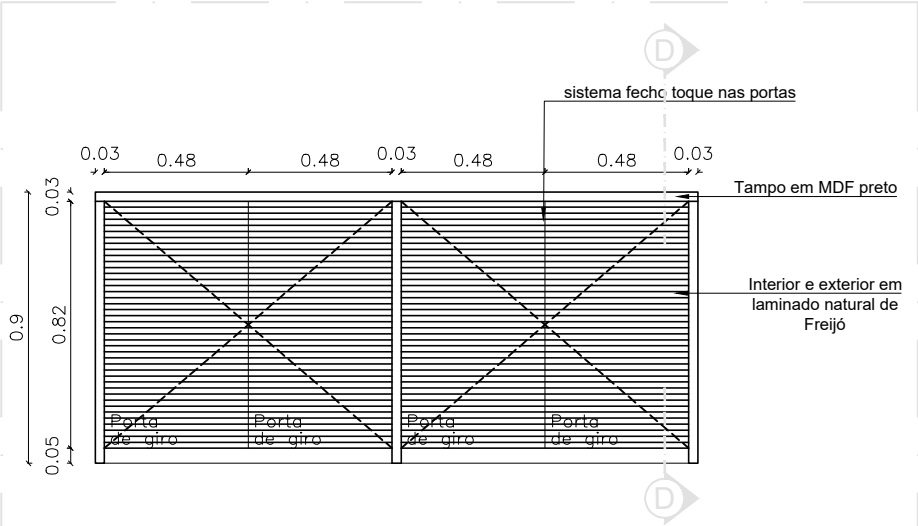

MÓDULO 10 (EXTERIOR)
ESC. 1:25

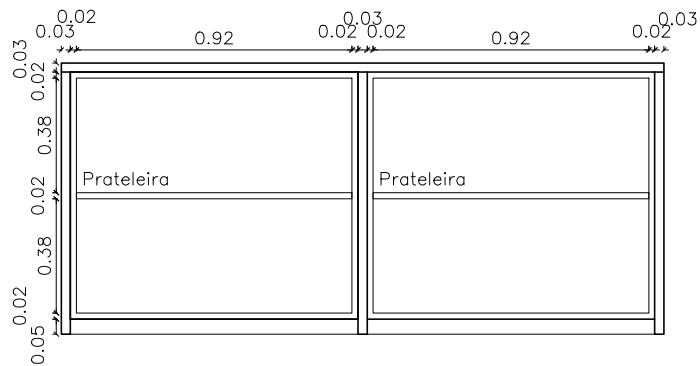


MÓDULO 10 (INTERIOR)
ESC. 1:25

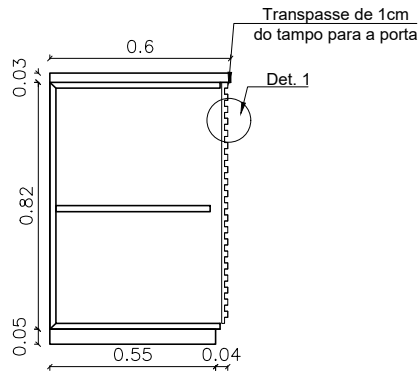


MÓDULO 10 – CORTE DD
ESC. 1:25

ITEM 12 - BALCÃO DE ATENDIMENTO, PAINEL E PORTA

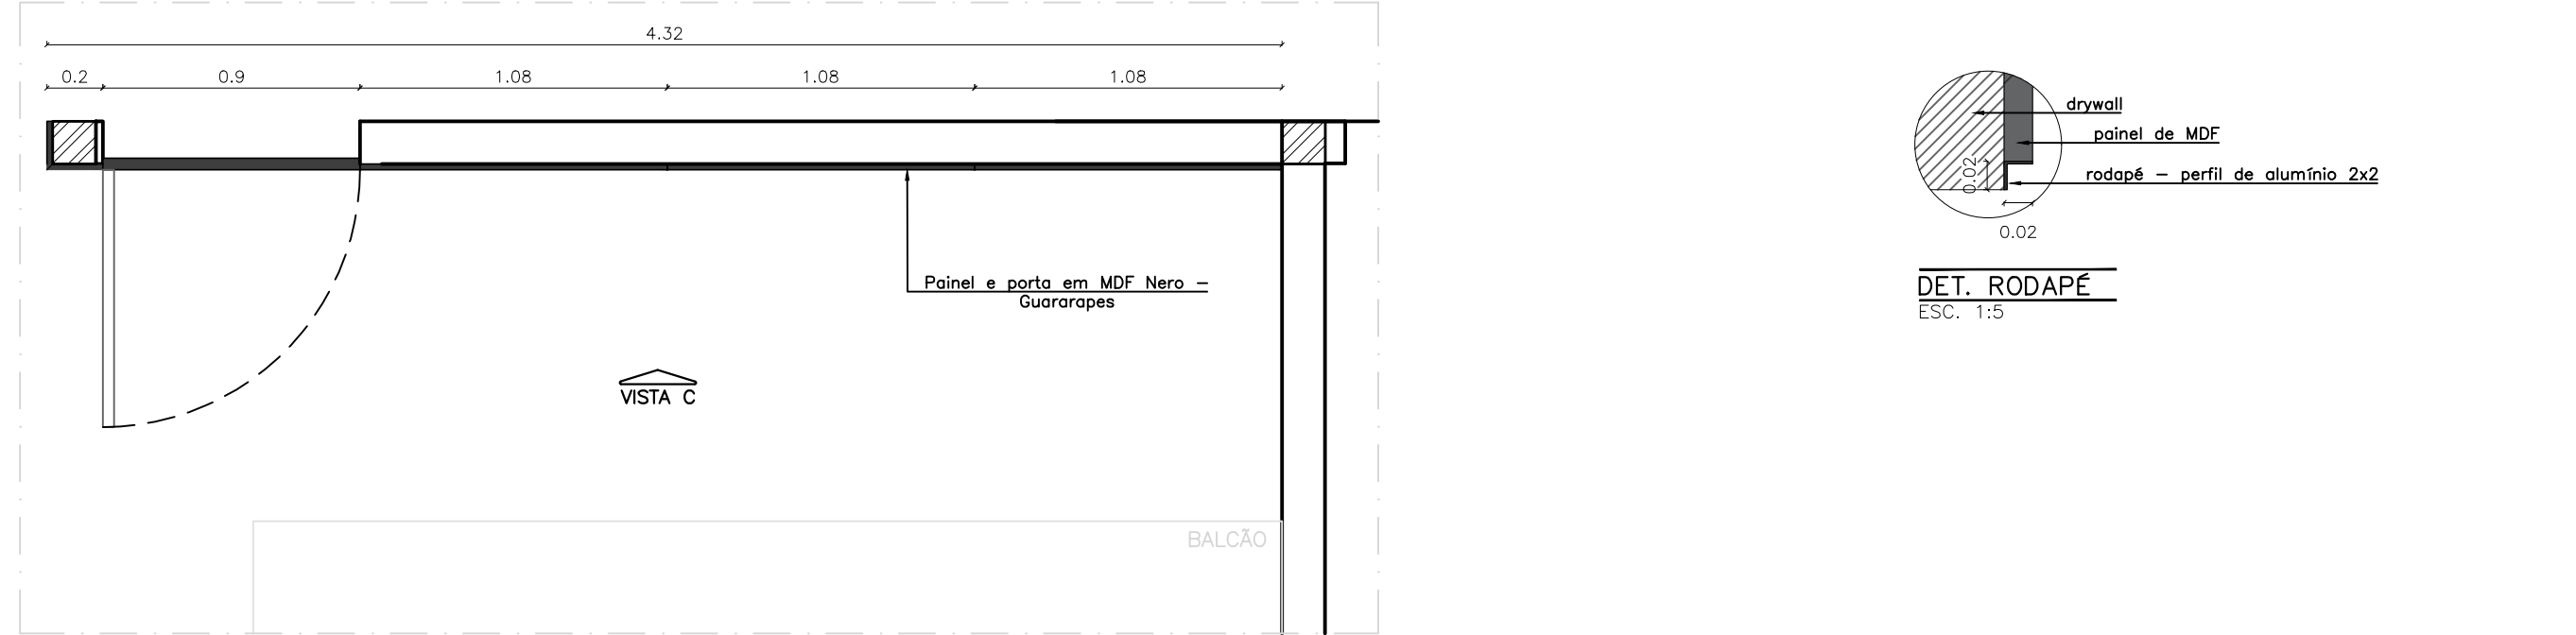


PAINEL – PLANTA BAIXA
ESC. 1:25


ESPECIFICAÇÃO PAINEL E PORTA Painel e porta em MDF - espessura mínima do conjunto = 30 mm. Deve ser constituído do número de painéis suficientes para que o conjunto seja reforçado e seja possível a instalação da dobradiça invisível especificada. É fundamental aplicar fita de borda em todas as faces, mesmo as não expostas, protegendo contra a umidade.
ESPECIFICAÇÃO DE FERRAGENS PARA A PORTA
DOBRADIÇA - 3 UNIDADES dobradiça invisível - ver especificações
Fechadura - trinco rolete com caixa blindada - ver especificações
Puxadores instalados em ambas as faces da porta - embutido tipo concha preto - ver especificações

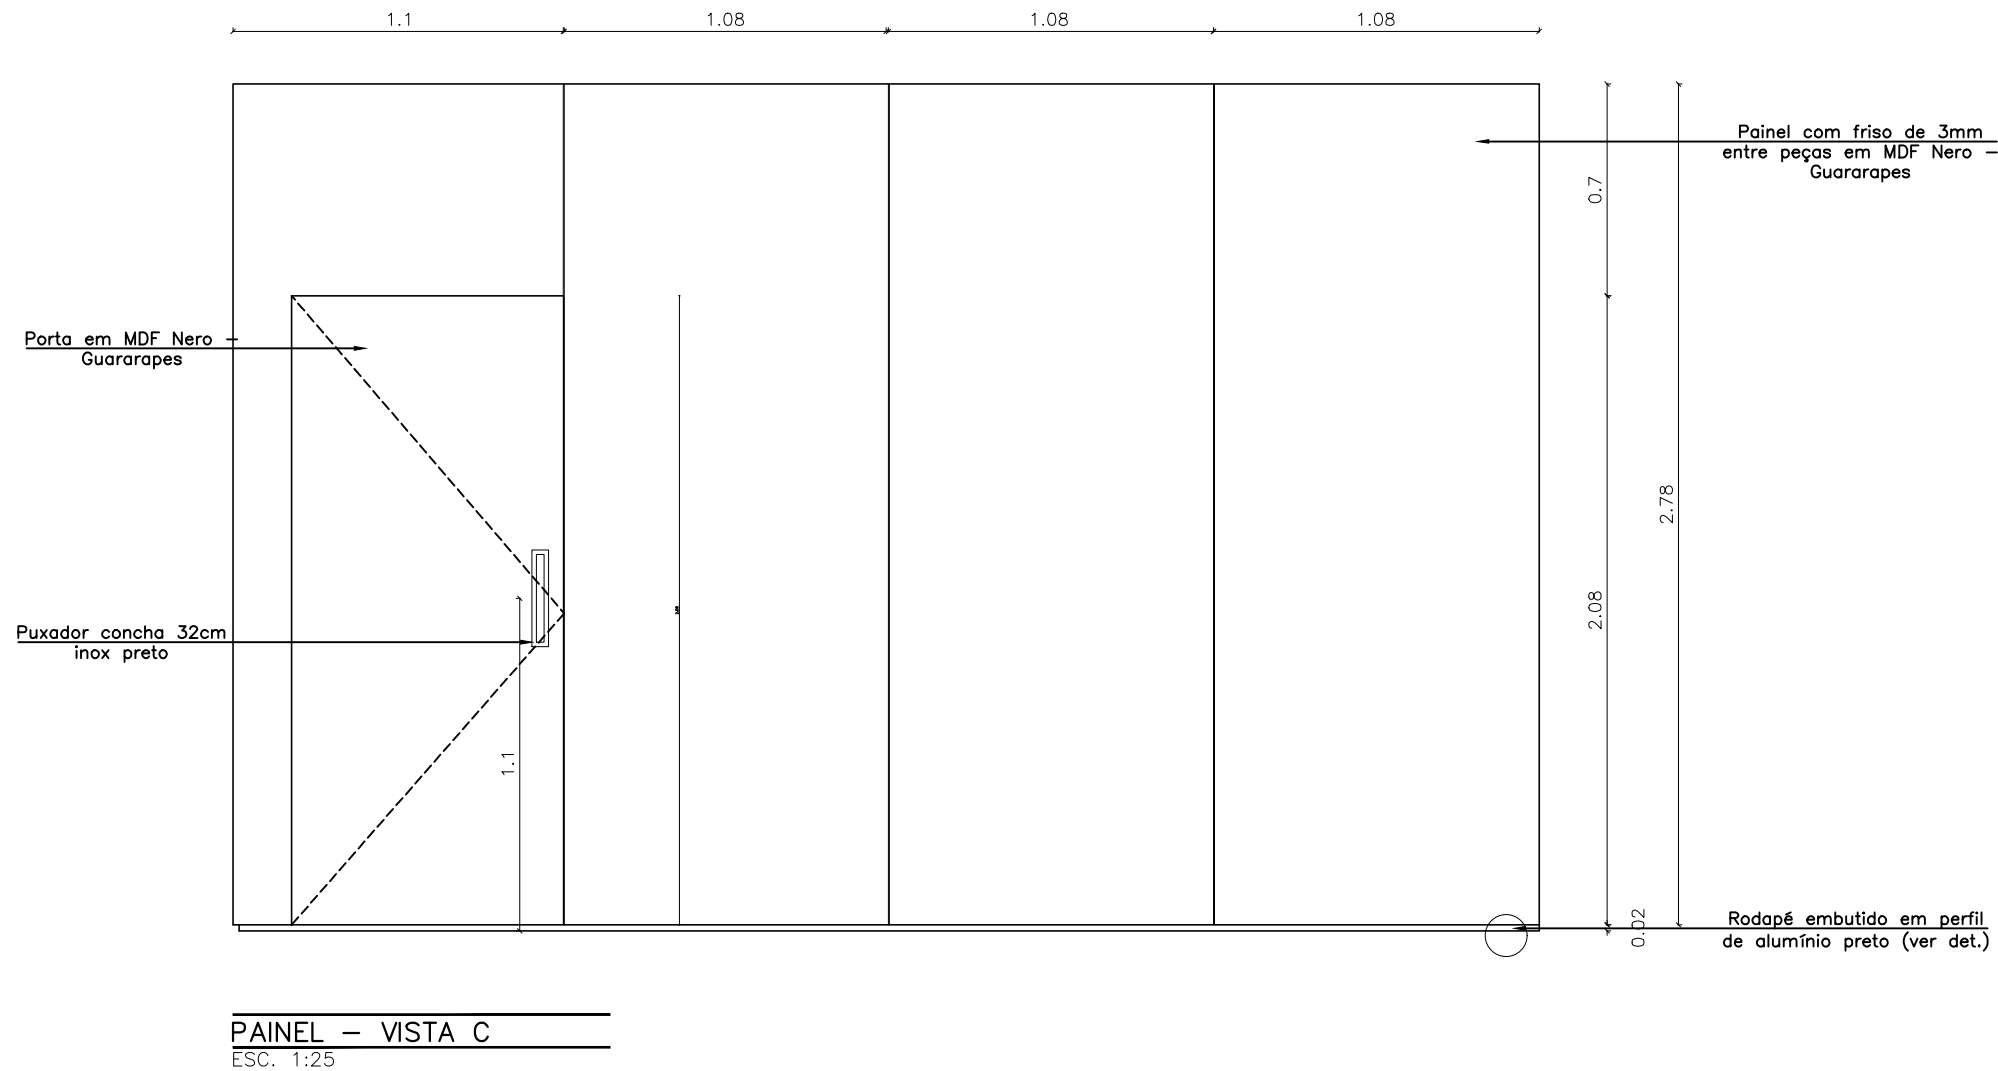


ITEM 12 - BALCÃO DE ATENDIMENTO, PAINEL E PORTA

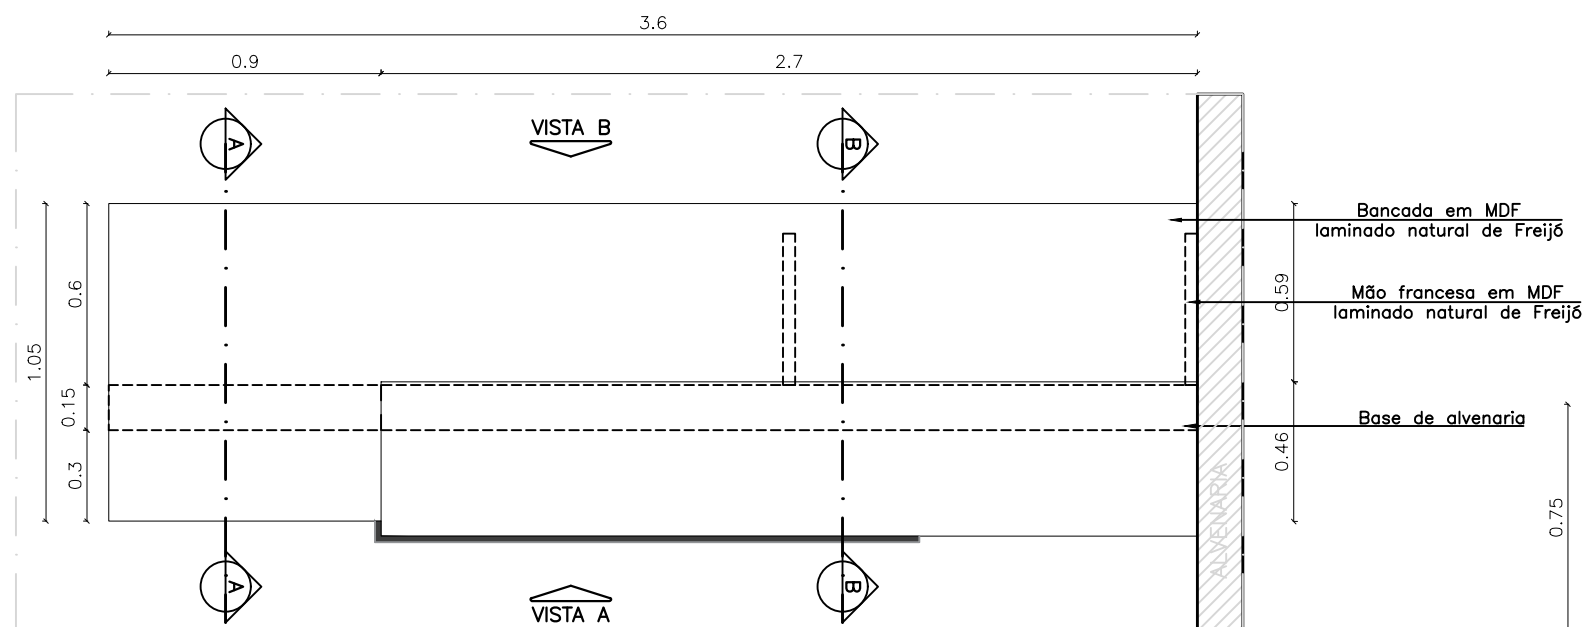


BALCÃO – PLANTA BAIXA
ESC. 1:25

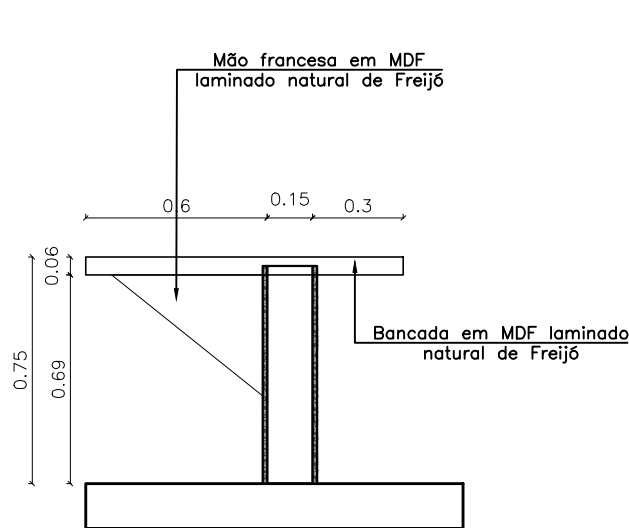


BALCÃO – CORTE AA
ESC. 1:25

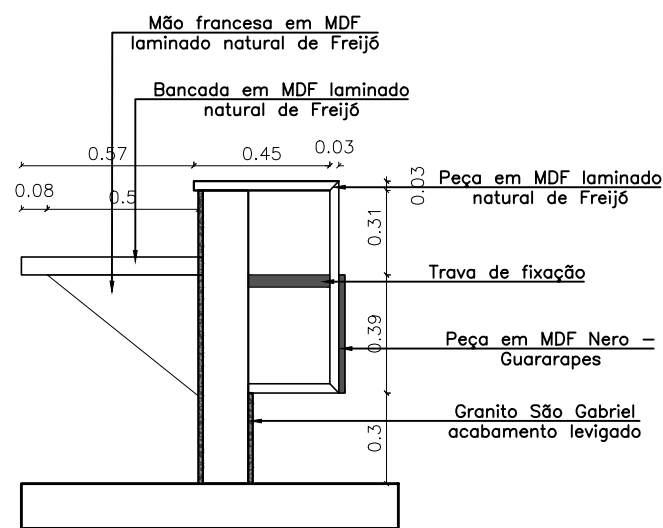

BALCÃO – CORTE BB
ESC. 1:25

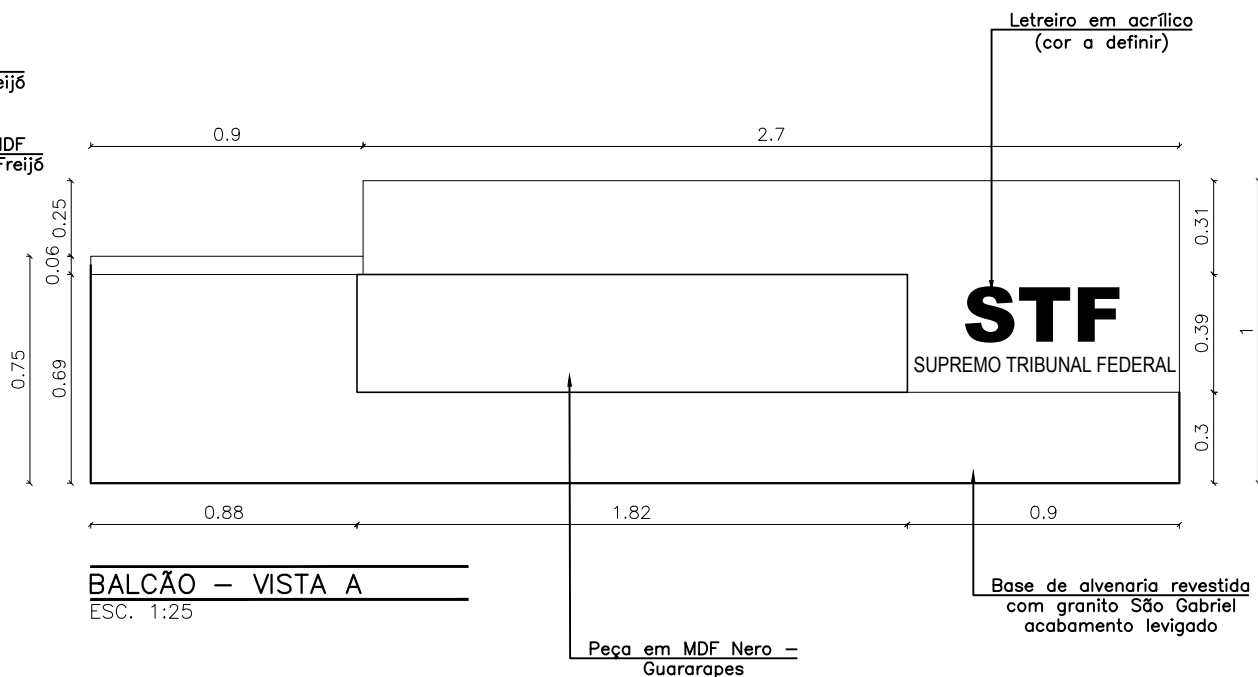


BALCÃO – VISTA A
ESC. 1:25

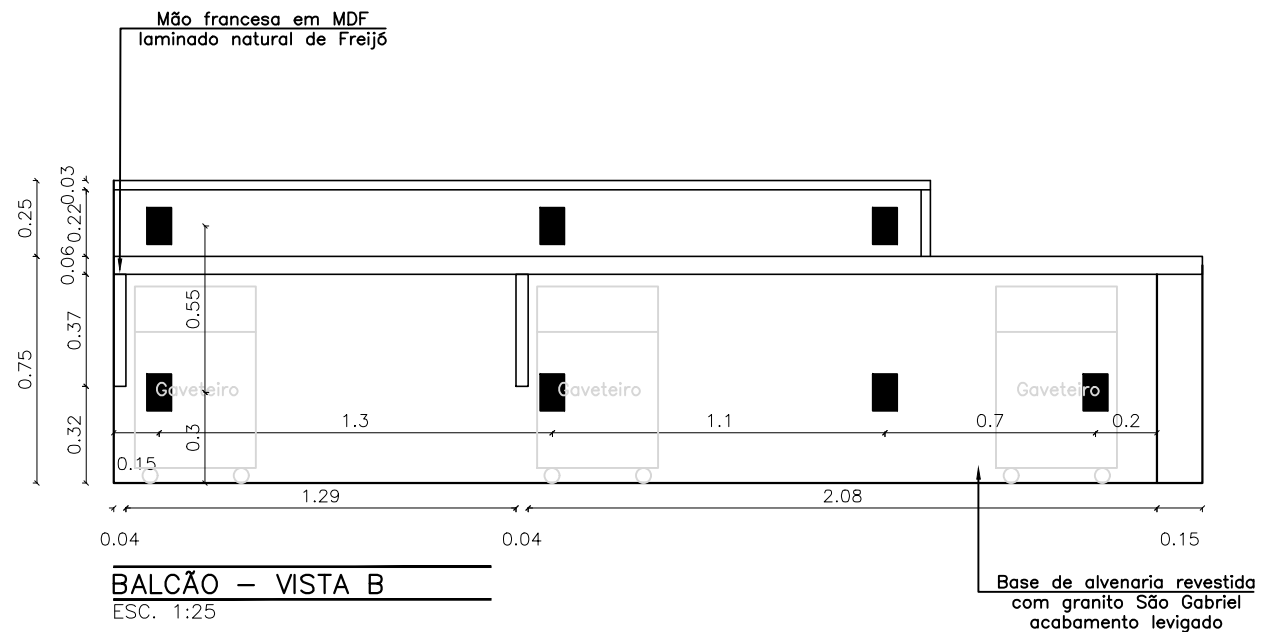


BALCÃO – VISTA B
ESC. 1:25

SUPREMO TRIBUNAL FEDERAL

ITEM 13 - GAVETEIROS

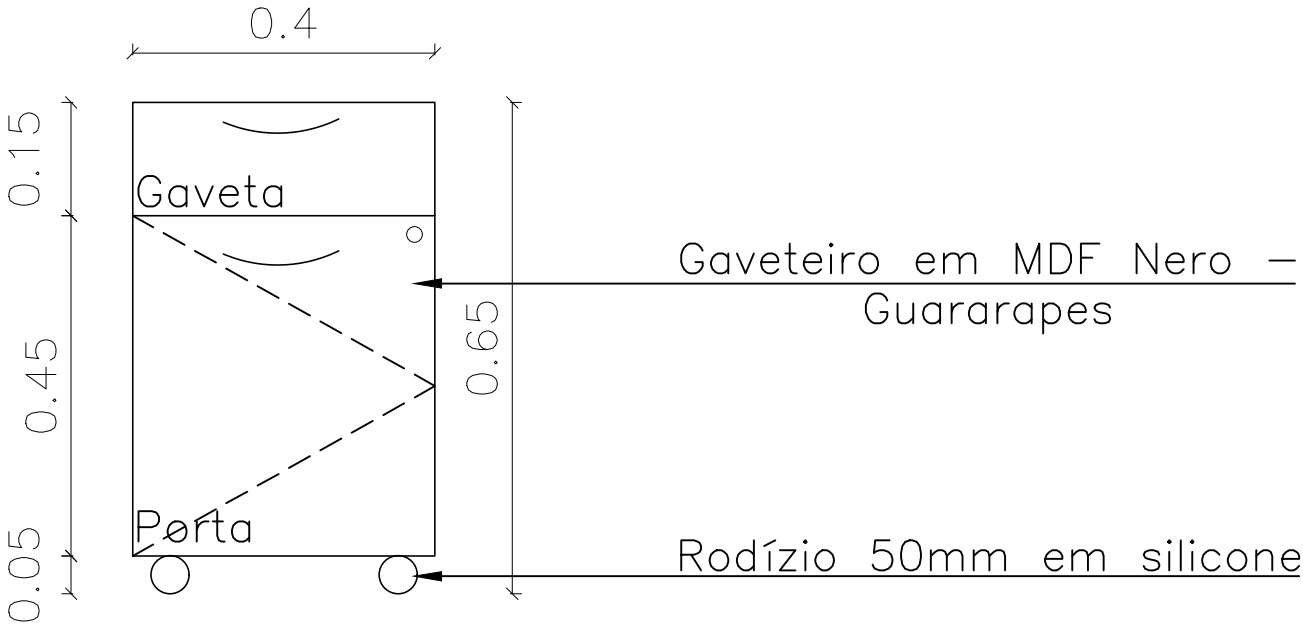


GAVETEIRO – VISTA FRONTAL
ESC. 1:25

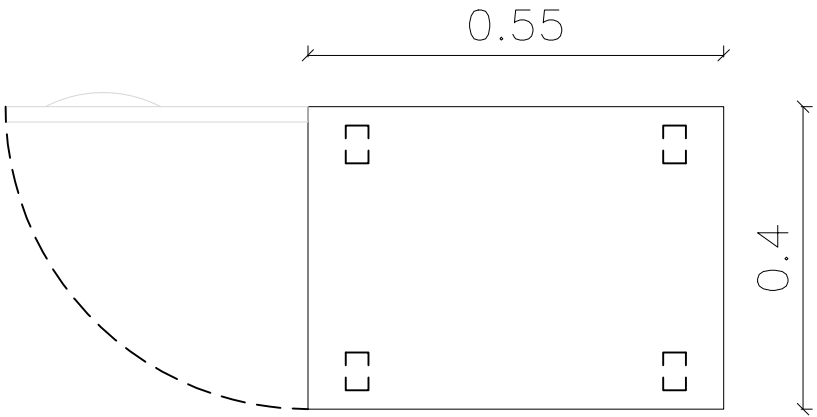

GAVETEIRO – VISTA SUPERIOR
ESC. 1:25

obs: CONFECCIONAR 3 UNIDADES DO GAVETEIRO

ITEM 14 - ARMÁRIO COPA HALL ELEVADORES

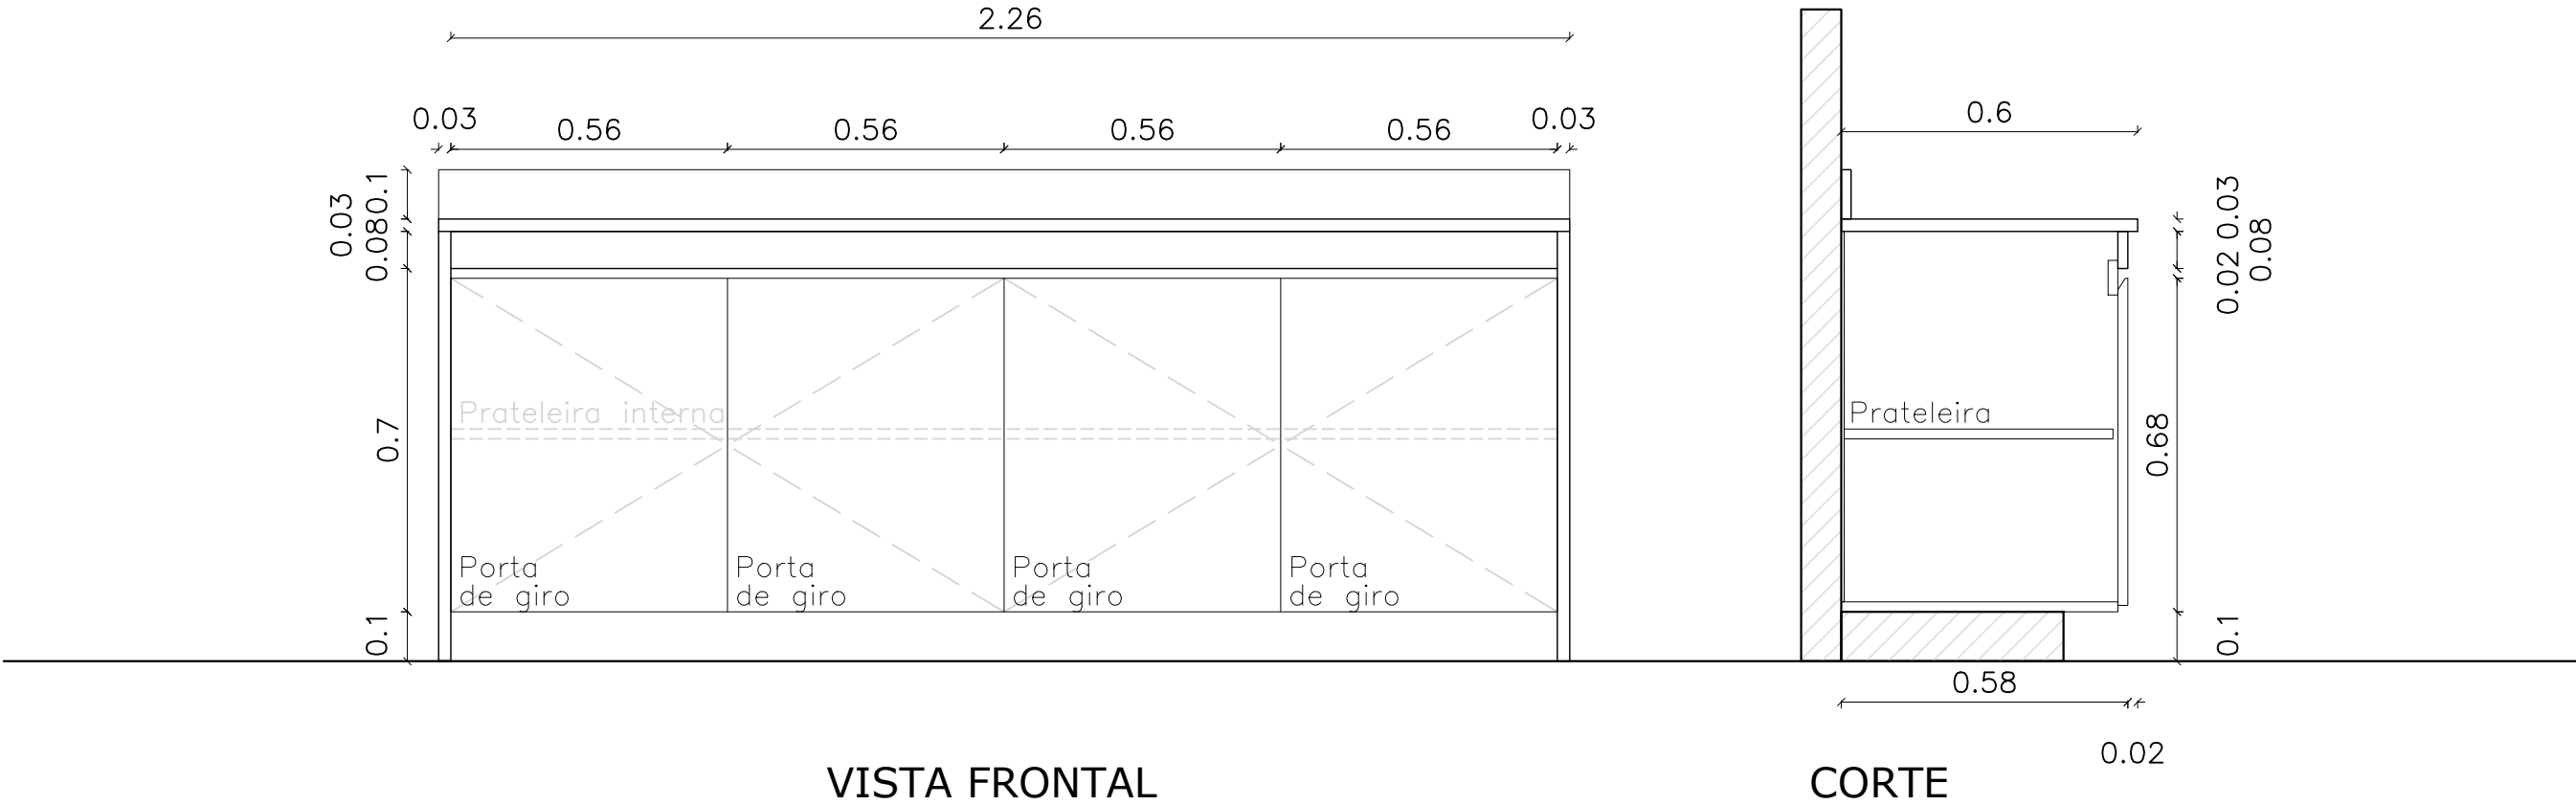

ESPECIFICAÇÃO

EM MDF BRANCO ÁRTICO, LINHA TRAMA, FAB. EUCATEX
LATERAIS, PORTAS E PRATELEIRAS EM MDF 18mm,
FUNDO EM MDF 6mm.
PORTAS COM ABERTURA TIPO CAVA 45°
GAVETAS: LATERAIS E FUNDO EM MDF 12mm.
FRENTE EM MDF 18mm.
CORREDIÇAS TELESCÓPICAS

NOTAS:

- CONFERIR MEDIDAS NO LOCAL, ANTES DA CONFECCÃO

SUPREMO TRIBUNAL FEDERAL


ANEXO II

CONFECCÃO DE ARMÁRIOS


DES: CAROL HÜBNER

março/2022


ITEM 15 - APARADOR

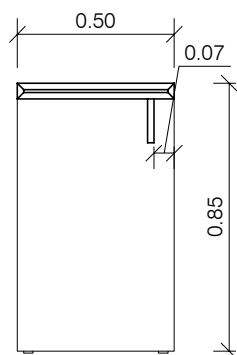


CORTE AA
ESC. 1/25

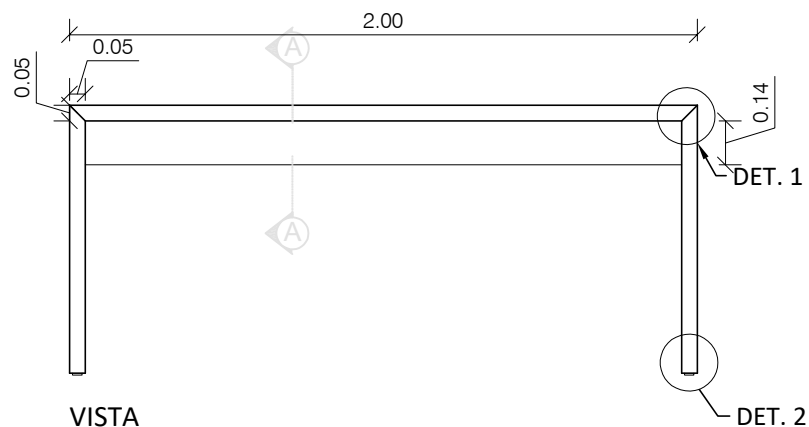

VISTA
ESC. 1/25

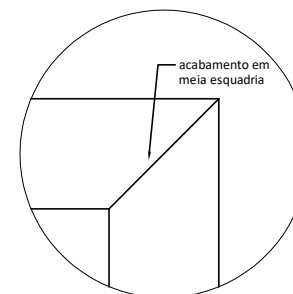

DET. 1
ESC. 1/5

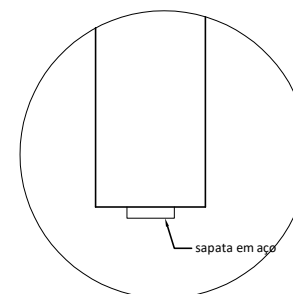

DET. 2
ESC. 1/5

SUPREMO TRIBUNAL FEDERAL

APARADOR

Desenho: MARINELI

MARÇO/2022