


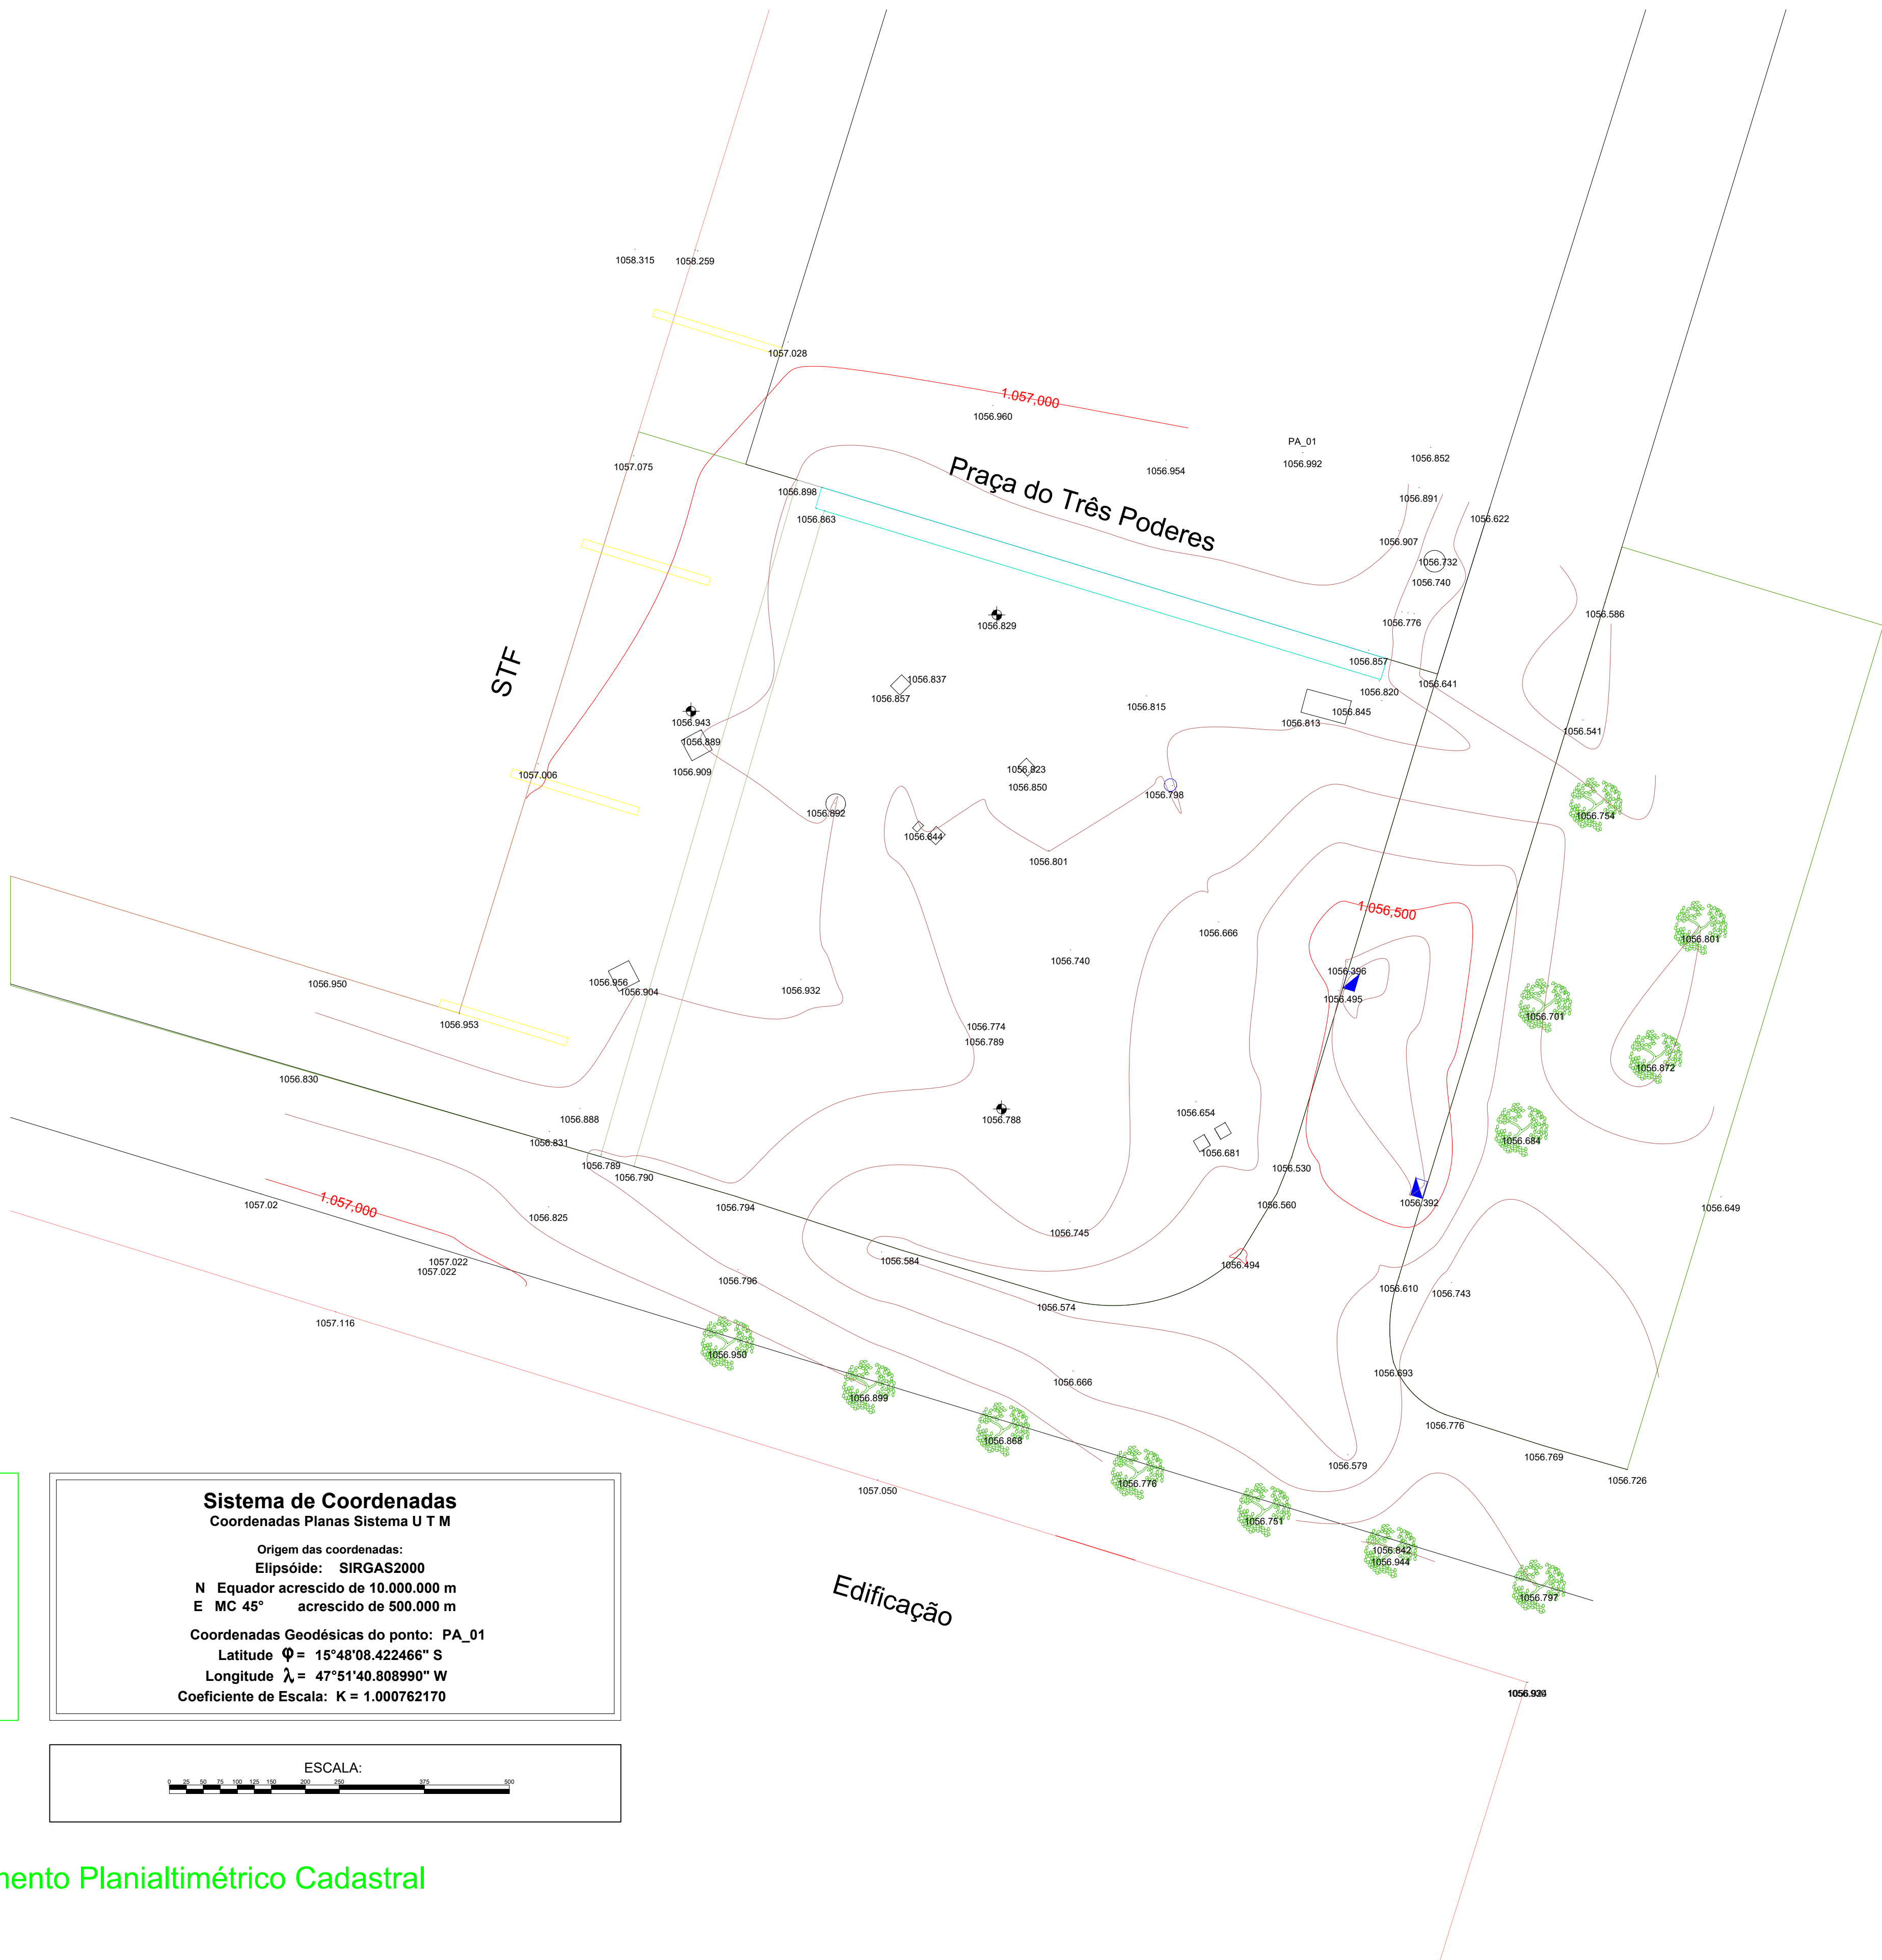


CONVENÇÕES

- PV POÇO DE VISITA
- BL BOCA DE LOBO
- V Vértices Tipo V
- R RIO
- VALA

Sistema de Coordenadas
Coordenadas Planas Sistema U T M

Origem das coordenadas:
Elipsóide: SIRGAS2000
N Equador acrescido de 10.000.000 m
E MC 45° acrescido de 500.000 m

Coordenadas Geodésicas do ponto: PA_01
Latitude $\phi = 15^{\circ}48'08.422466''$ S
Longitude $\lambda = 47^{\circ}51'40.808990''$ W
Coeficiente de Escala: K = 1.000762170

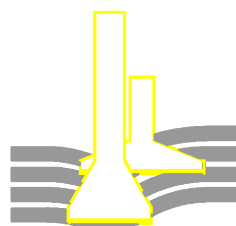

Levantamento Planialtimétrico Cadastral
Escala 1 : 200

00	05/03/20	EMISSÃO INICIAL	wmb
REV.	DATA	VISTO	

Proprietário	CREA 11179/D
Dickran Berberian Junior	CREA 11179/D
Dickran Berberian Junior	CREA 11179/D

CLIENTE:	SUPREMO TRIBUNAL FEDERAL		
ENDEREÇO:	PRAÇA DOS TRÊS PODERES - BRASÍLIA-DF		
AUTOR DO PROJETO:	DICKRAN BERBERIAN JUNIOR		
RESPONSÁVEL TÉCNICO:	DICKRAN BERBERIAN JUNIOR		
PROJETO:	TOPOGRAFIA	DES. Nº:	01/01
OBRA:	EDIFÍCIO PÚBLICO		
TIPO:	Levantamento Planialtimétrico Cadastral	REF.:	TP 200.215
ESCALA:	1:200	DESENHO:	TOP - WMB

FUNDEx 010
REFORÇOS • DE • ESTRUTURAS • FUNDACOES • SONDAGENS • CONSULTORIA
SCIA QUADRA 14 CONJ 01 LOTE 15 BRASILIA/DF CEP 71.250-105 FONE(61) 3383 9806 / 3383 9807 e-mail: fundex@fundex.com.br www.fundex.com.br